


План
помещений по адресу: Переведеновский пер., д. 17, стр. 3, 3-й этаж

Приложение № 1
к Техническому заданию

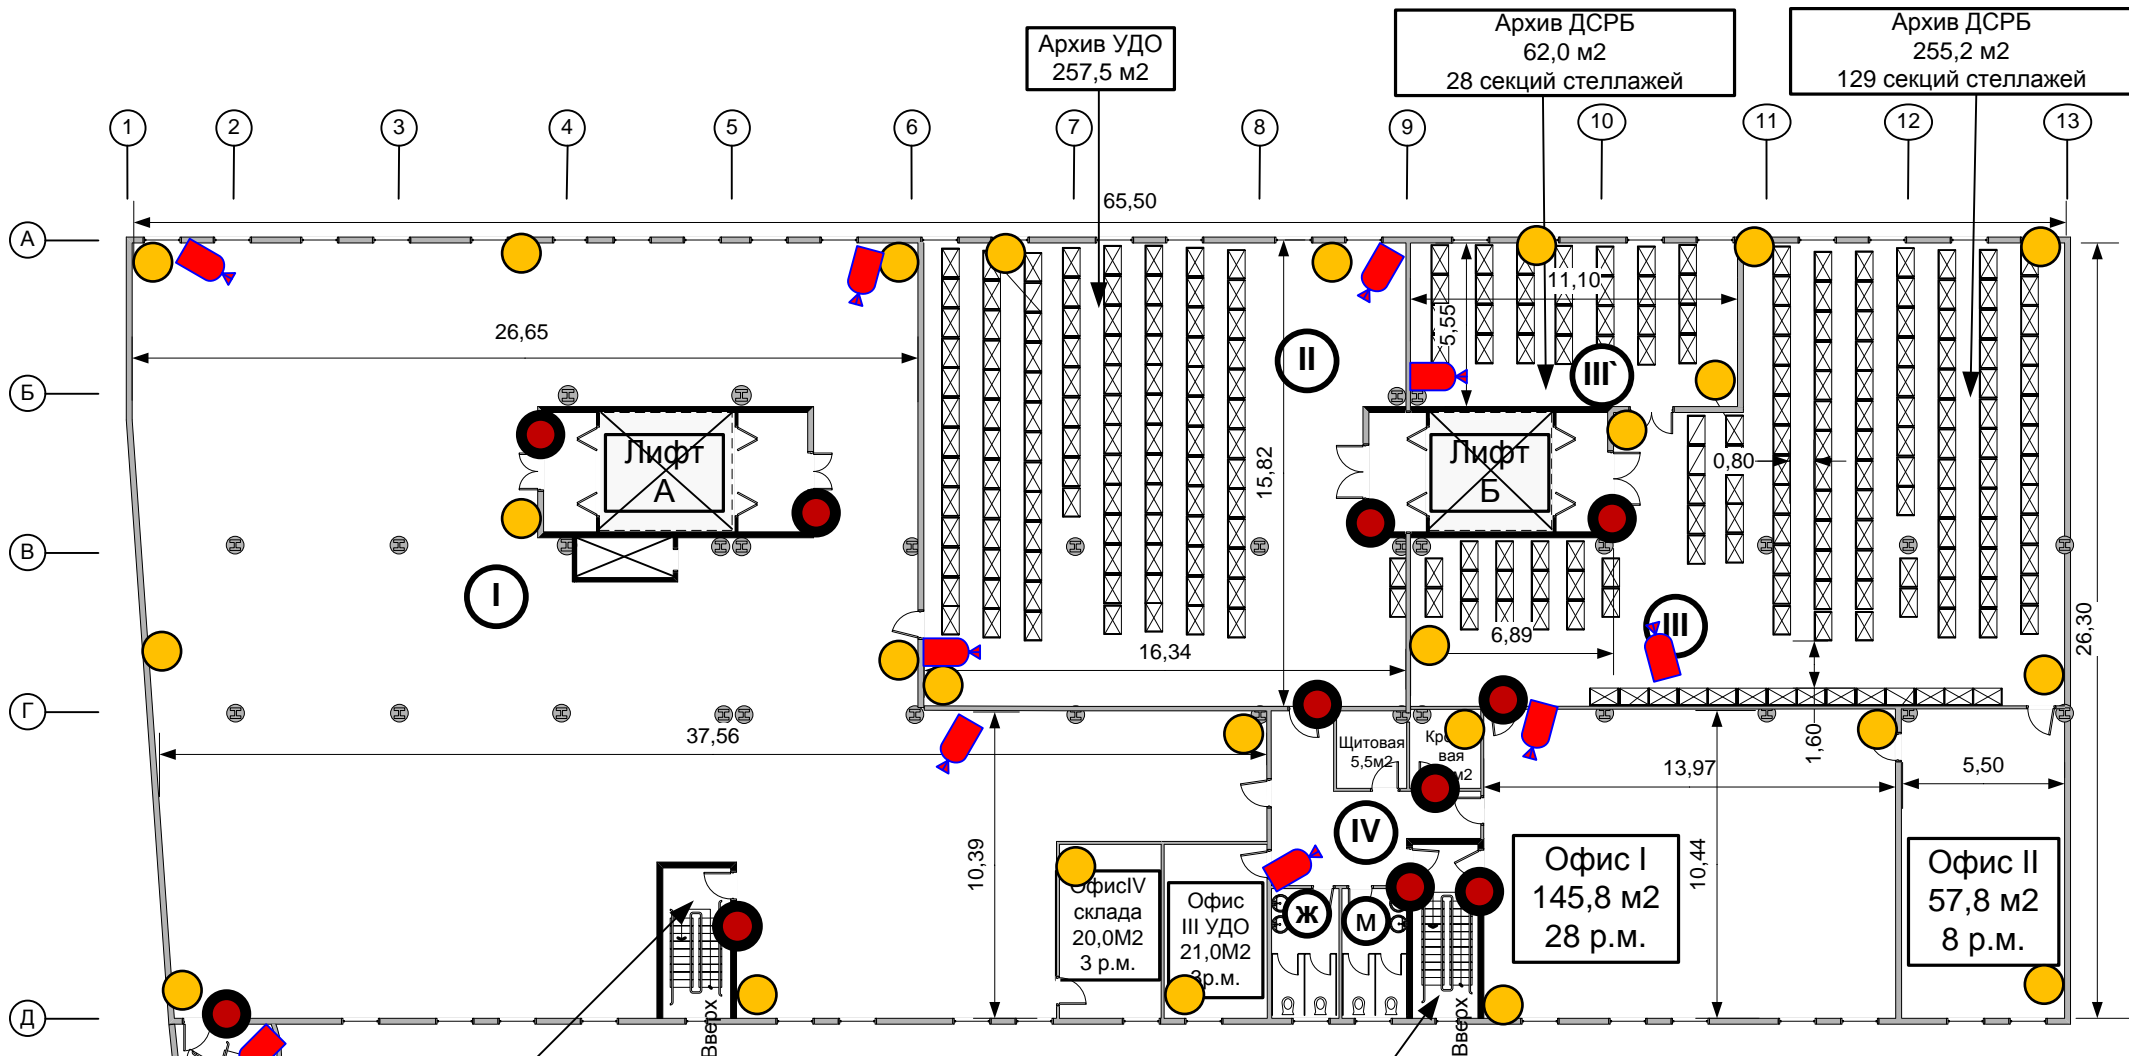

Лестница
А

Лестница
Б

- сигнализация
- Точка доступа (2 считывателя)
- Видеокамера (цветная)
- Существующие внутренние перегородки

Вверх

Вверх

Вверх

Вверх