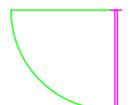
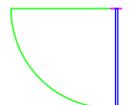
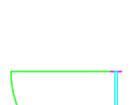


Условные обозначения

| | |
|---|---|
|  | "Финская" дверь 800x2000 (700x2000, 900x2000), полотно гладкое, цвет-белый, с замком, нажимной ручкой, фурнитурой и наличниками. |
|  | Стальная дверь 1000x2000, полотно гладкое, цвет-серый, с замком, нажимной ручкой, фурнитурой и наличниками. |
|  | Стеклянная дверь 1000x2000, поверхность стеклянных дверей прозрачная матовая(обработана пескоструем или полностью закатывается траслюцентной светлой плёнкой с матовым эффектом Ocasal 8510-090), с замком, нажимной ручкой, фурнитурой и наличниками. (пом.: касса, кабинет руководителя, переговорная). |
|  | Стеклянная дверь в алюминиевом профиле 1000x2000 |

ПРИМЕЧАНИЕ:

Покраска, оклейка
 Основные стены в офисах МТС Банка окрашиваются в белый цвет, RAL 9016.
 Бренд-стена окрашивается в красный, RAL 3020.
 Стена под рейкой окрашивается в темно-серый цвет RAL 7012.

Схема покраски стен


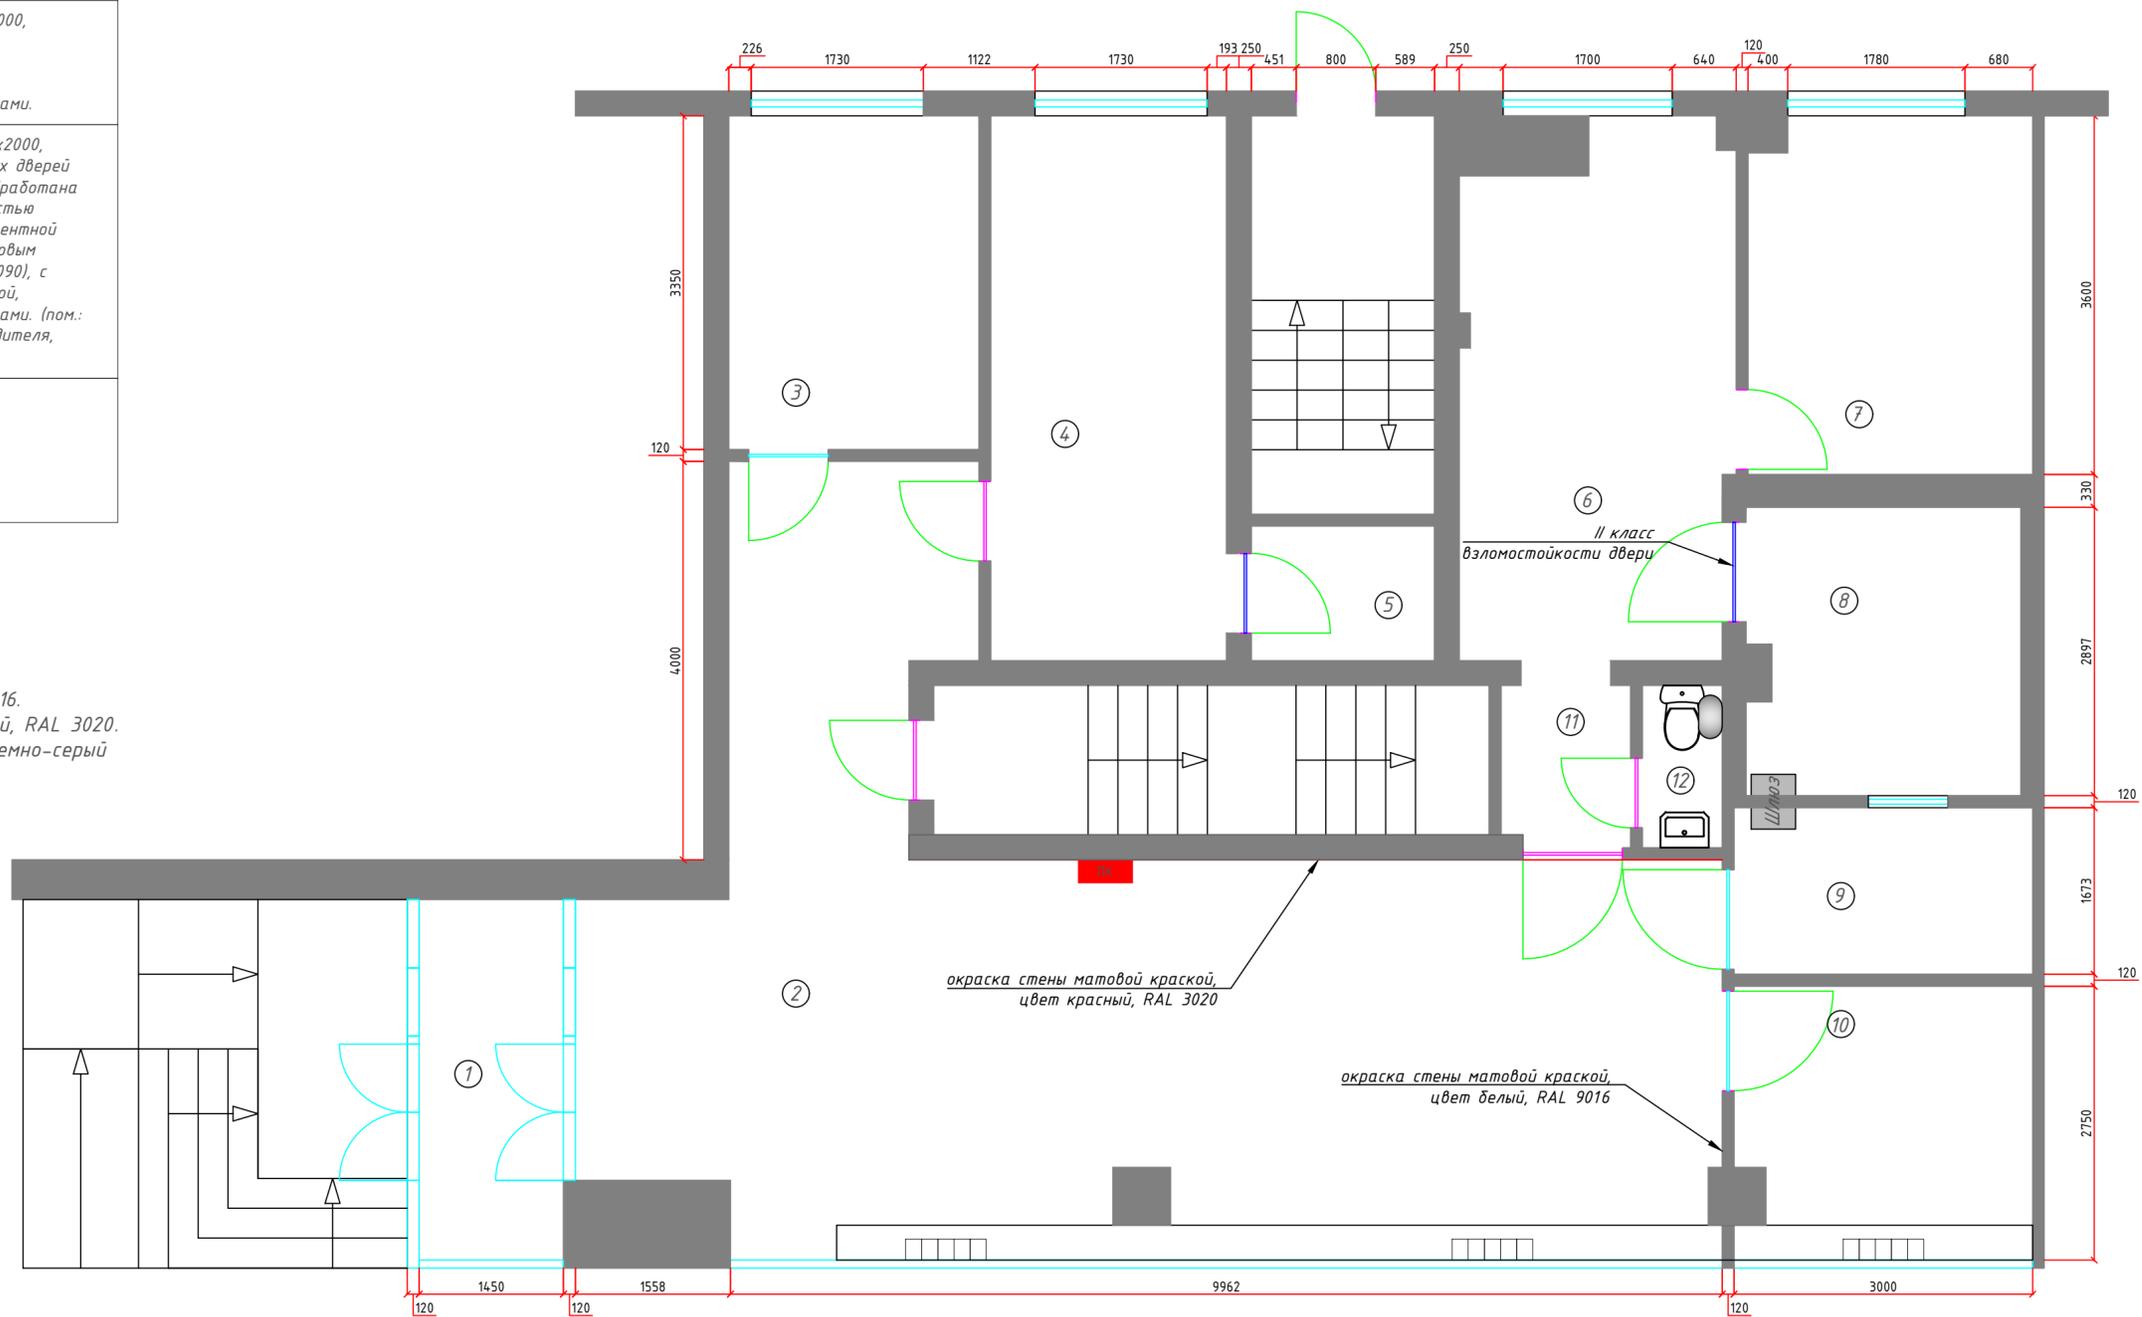


Схема отделки рейкой

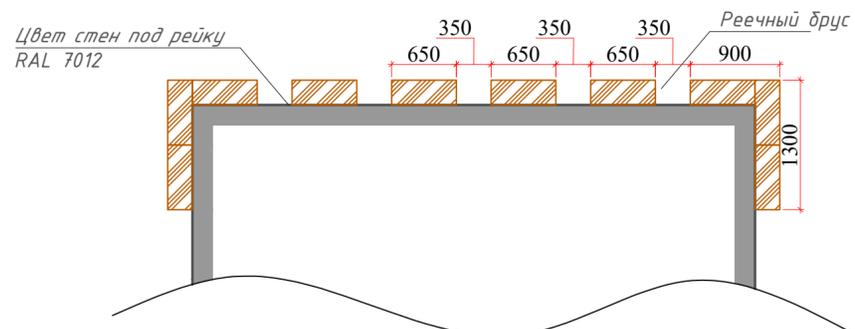

ПРИМЕЧАНИЕ:

Часть стен отделяется рейкой, материал дуб Небраска натуральный (ЛДСП EGGGER H3331 ST10). Стена под рейкой окрашивается в серый темный цвет RAL 7012. Если рейкой отделяется круговая колонна то по боковым сторонам допустимо оставлять пространство без отделки, которое окрашивается в серый темный цвет RAL 7012.

| | | | | | | | | | |
|-----------|---------------|------|--------|-------|------|--|--------|------|--------|
| | | | | | | ОО Саратовский Ростовского филиала г. Саратов, ул.Московская, д.135/144 | | | |
| Изм. | Кол.уч. | Лист | № док. | Подп. | Дата | Архитектурно - планировочное решение | Стадия | Лист | Листов |
| ГИП | | | | | | | П | | |
| Нач. отд. | | | | | | | | | |
| Исполн. | Кургалюк А.И. | | | | | Схема покраски стен | | | |
| Н. контр. | | | | | | | | | |