




Вид 1

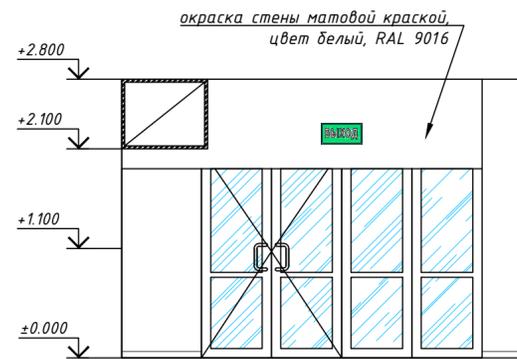


Вид 3

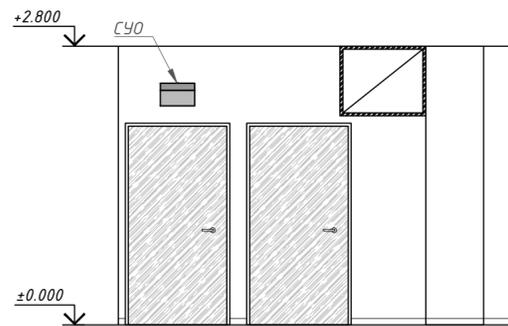

Вид 2

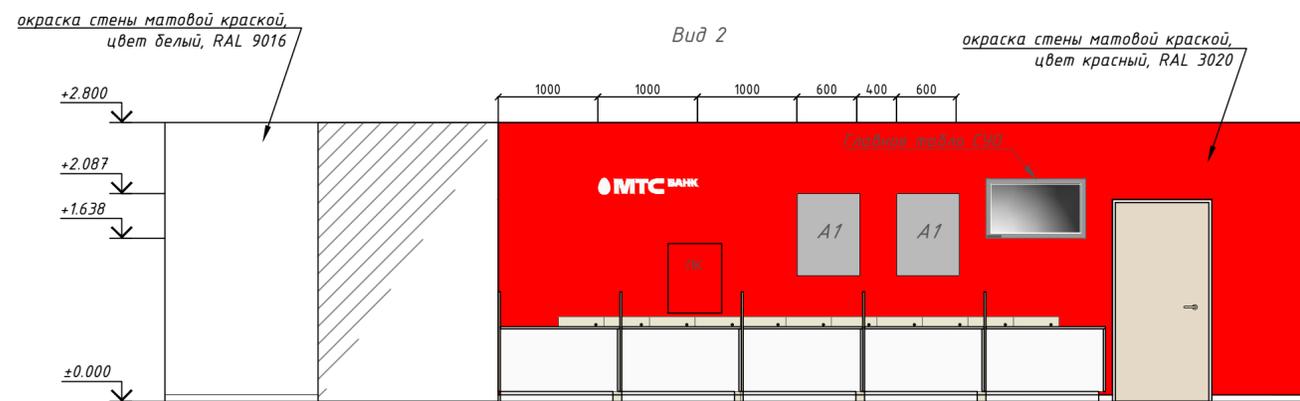

Вид 4

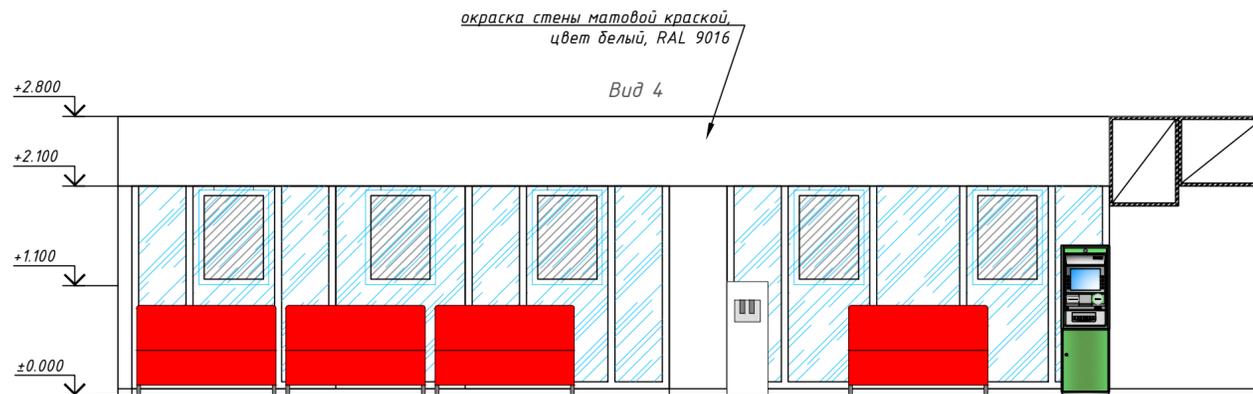

### ПЛАНИРОВОЧНОЕ РЕШЕНИЕ



Согласовано
Взам. инв. №
Подп. и дата
Инв. № подл.

Изм.	Кол. уч.	Лист	№ док.	Подп.	Дата	ОО Саратовский Ростовского филиала г. Саратов, ул.Московская, д.135/144			
ГИП						Архитектурно - планировочное решение	Стадия	Лист	Листов
Нач. отд.						Развертки	П		
Исполн.									
Н. контр.									